


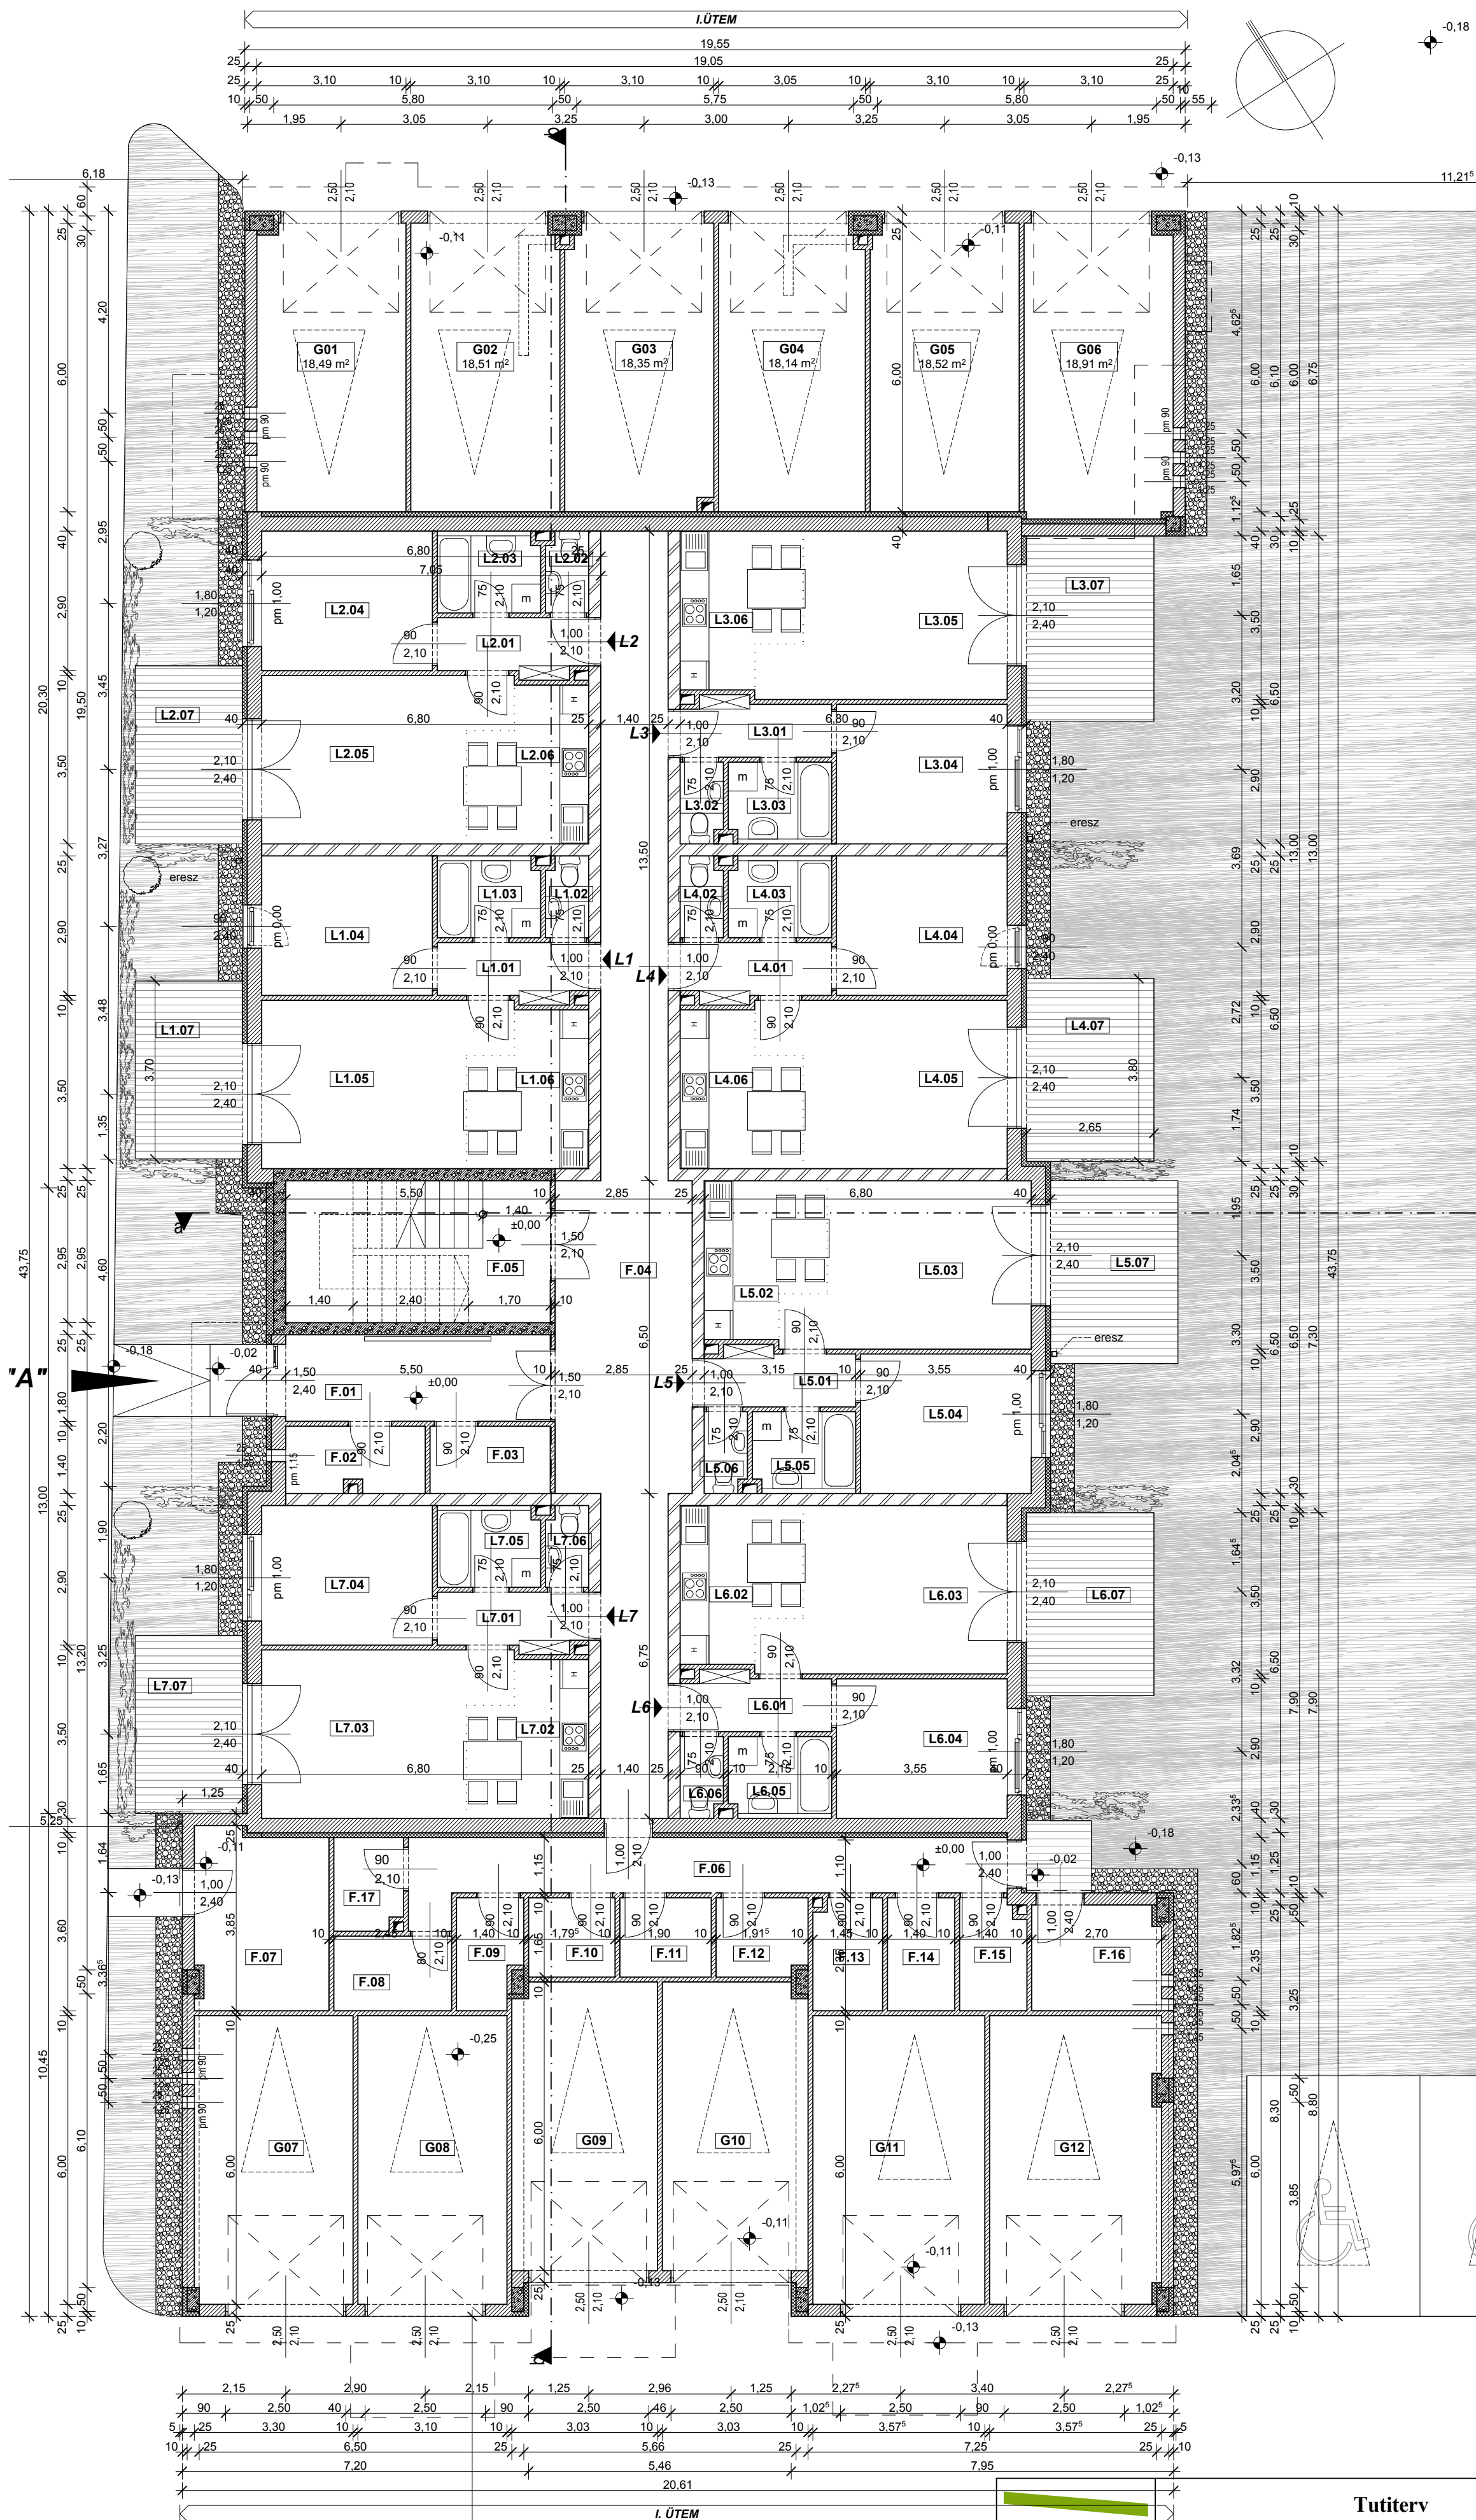

A épület:		
közös helyiségek:		
F.01	szellőző	kerámia 9,90
F.02	kukátároló	kerámia 3,94
F.03	tároló	kerámia 3,50
F.04	közlekedő	kerámia 46,88
F.05	lépcsőház	kerámia 16,22
F.06	közlekedő	kerámia 15,04
F.07	babakösi és kerékpártároló	kerámia 10,19
F.08	tároló	kerámia 3,80
F.09	tároló	kerámia 2,96
F.10	tároló	kerámia 2,96
F.11	tároló	kerámia 3,14
F.12	tároló	kerámia 3,07
F.13	tároló	kerámia 3,32
F.14	tároló	kerámia 3,29
F.15	tároló	kerámia 3,14
F.16	tároló	kerámia 5,85
F.17	tároló	kerámia 2,73
G01	garázs	sim.beton 18,49
G02	garázs	sim.beton 18,51
G03	garázs	sim.beton 18,35
G04	garázs	sim.beton 18,14
G05	garázs	sim.beton 18,52
G06	garázs	sim.beton 18,91
G07	garázs	sim.beton 19,77
G08	garázs	sim.beton 18,60
G09	garázs	sim.beton 18,06
G10	garázs	sim.beton 18,06
G11	garázs	sim.beton 21,45
G12	garázs	sim.beton 21,22

L1.07	terasz	csm.ker.	8,25
-------	--------	----------	------

L2.07	terasz	csm.ker.	8,25
-------	--------	----------	------

L3.07	terasz	csm.ker.	10,07
-------	--------	----------	-------


L4.07	terasz	csm.ker.	10,07
-------	--------	----------	-------

L5.07	terasz	csm.ker.	10,07
-------	--------	----------	-------

L6.07	terasz	csm.ker.	10,07
-------	--------	----------	-------

L7.07	terasz	csm.ker.	8,25
-------	--------	----------	------

±0.00 = 121.31 mBf (földszinti padlóvonal)

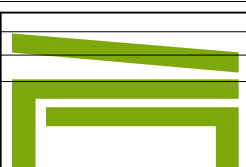		Tutiterv Tervező és Kivitelező Kft 9022 Győr, Czuczor G. u. 13. - tel./fax: 96/525-600 - web: www.tutiterv.hu A terv a TUTITERV Kft szellemi tulajdona, melynek védelmét törvény biztosítja		Felölős tervező: Tutervai Mátyás É1 08-0112 T. Czirják Éva É 08-0113	
Megrendelő neve és címe:		ANENDA Kft 9200 Mosonmagyaróvár, Kálnoki u. 22/1			
Ép. neve és helye:		68 lakásos társasház 9200 Mosonmagyaróvár, Hubertusz u. Hrsz.:587/4		Tervfajta: engedélyezési terv	Lépték: 1:100
Rajz megnevezése:		A épület földszinti alaprajz		Dátum: 2016.02.	Rajzszám: É-01/m2
				Munkaszám: 1510/02	

**Tutiterv
Tervező és Kivitelező Kft**

A terv a TUTITERV Kft szellemi tulajdona, melynek védelmét törvény biztosítja

Megrendelő neve és címe: **ANENDA Kft**
9200 Mosonmagyaróvár, Kálnoki u. 22/1

Ép. neve és helye: 68 lakásos társasház
9200 Mosonmagyaróvár, Hubertusz u. Hrsz.:587/4

Rajz megnevezése: **A épület földszinti alaprajz**

Felelős tervező:

Tutervai Mátyás É1 08-0112

Tervfajta: engedélyezési terv	Lépték: 1:100
----------------------------------	------------------

Dátum:	2016.02.	Rajzszám:	1
--------	----------	-----------	---

É-01/m2