


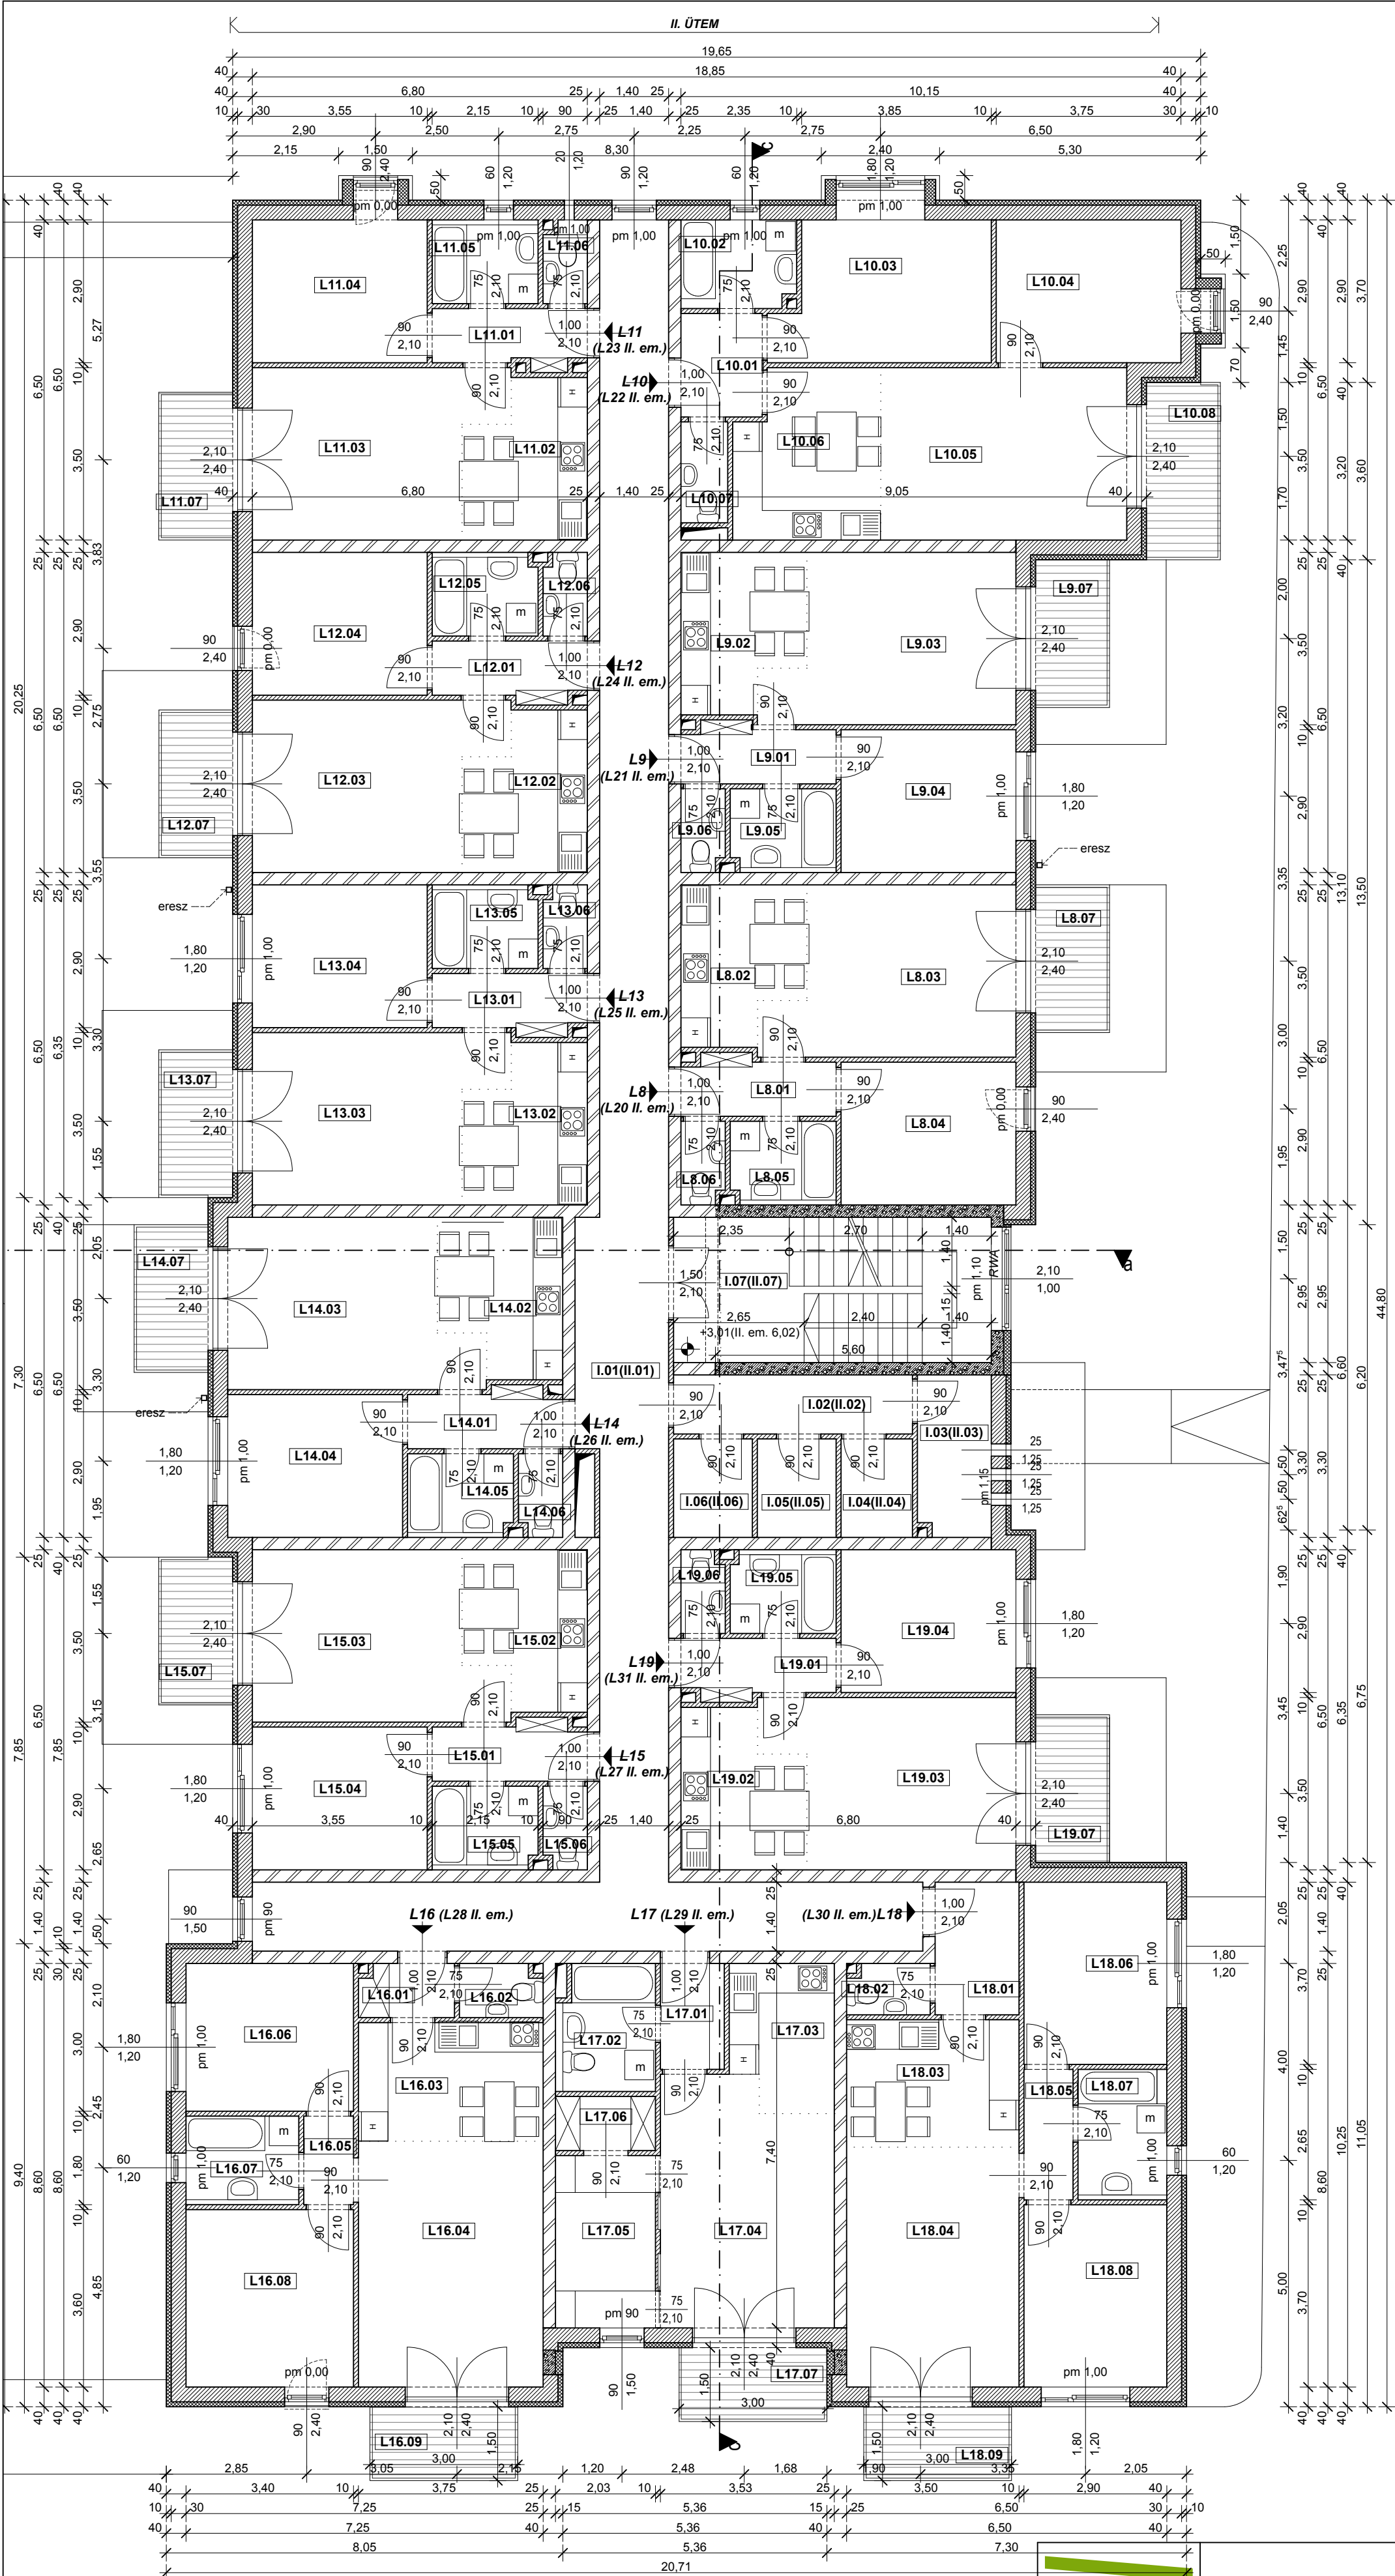

**B épület:
közös helyiségek:**

I.01(II.01)	közlekedő	kerámia	68,65
I.02(II.02)	előtér	kerámia	5,82
I.03(II.03)	tároló	kerámia	4,86
I.04(II.04)	tároló	kerámia	2,90
I.05(II.05)	tároló	kerámia	3,20
I.06(II.06)	tároló	kerámia	3,20
I.07(II.07)	lépcsőház	kerámia	19,03
			107,66

L 8 lakás(L 20 lakás)			
L8.01	előtér	kerámia	3,63
L8.02	étkező- konyha	kerámia	7,47
L8.03	nappali	lam.parketta	16,02
L8.04	háló	lam.parketta	10,29
L8.05	fürdő	kerámia	3,59
L8.06	wc	kerámia	1,47

L8.07	terasz	csm.ker.	4,50
-------	--------	----------	------

L 9 lakás(L 21 lakás)			
L9.01	előtér	kerámia	3,63
L9.02	étkező- konyha	kerámia	7,47
L9.03	nappali	lam.parketta	16,02
L9.04	háló	lam.parketta	10,29
L9.05	fürdő	kerámia	3,59
L9.06	wc	kerámia	1,94

L9.07	terasz	csm.ker.	4,50
-------	--------	----------	------

L 10 lakás(L 22 lakás)			
L10.01	előtér	kerámia	3,60
L10.02	fürdő	kerámia	4,14
L10.03	háló	lam.parketta	11,87
L10.04	háló	lam.parketta	11,59
L10.05	nappali	lam.parketta	17,92
L10.06	étkező- konyha	kerámia	9,73
L10.07	wc	kerámia	1,94

L10.08	terasz	csm.ker.	5,32
--------	--------	----------	------

L 11 lakás(L 23 lakás)			
L11.01	előtér	kerámia	3,53
L11.02	étkező- konyha	kerámia	7,47
L11.03	nappali	lam.parketta	16,02
L11.04	háló	lam.parketta	10,88
L11.05	fürdő	kerámia	3,66
L11.06	wc	kerámia	1,44

L11.07	terasz	csm.ker.	4,50
--------	--------	----------	------

L 12 lakás(L 24 lakás)			
L12.01	előtér	kerámia	3,63
L12.02	étkező- konyha	kerámia	7,47
L12.03	nappali	lam.parketta	16,02
L12.04	háló	lam.parketta	10,29
L12.05	fürdő	kerámia	3,59
L12.06	wc	kerámia	1,47

L12.07	terasz	csm.ker.	4,50
--------	--------	----------	------

L 13 lakás(L 25 lakás)			
L13.01	előtér	kerámia	3,63
L13.02	étkező- konyha	kerámia	7,47
L13.03	nappali	lam.parketta	16,02
L13.04	háló	lam.parketta	10,29
L13.05	fürdő	kerámia	3,59
L13.06	wc	kerámia	1,47

L13.07	terasz	csm.ker.	4,50
--------	--------	----------	------

L14 lakás(L 26 lakás)			
L14.01	előtér	kerámia	3,63
L14.02	étkező- konyha	kerámia	7,47
L14.03	nappali	lam.parketta	16,02
L14.04	háló	lam.parketta	10,29
L14.05	fürdő	kerámia	3,59
L14.06	wc	kerámia	1,47

L14.07	terasz	csm.ker.	4,50
--------	--------	----------	------

L15 lakás(L 27 lakás)			
L15.01	előtér	kerámia	3,63
L15.02	étkező- konyha	kerámia	7,47
L15.03	nappali	lam.parketta	16,02
L15.04	háló	lam.parketta	10,29
L15.05	fürdő	kerámia	3,59
L15.06	wc	kerámia	1,47

L15.07	terasz	csm.ker.	4,50
--------	--------	----------	------

L16 lakás(L 28 lakás)			
L16.01	előtér	kerámia	2,05
L16.02	wc	kerámia	1,78
L16.03	étkező- konyha	kerámia	9,04
L16.04	nappali	lam.parketta	18,71
L16.05	közl.	kerámia	1,82
L16.06	háló	lam.parketta	10,20
L16.07	fürdő	kerámia	4,12
L16.08	háló	lam.parketta	12,45

L16.09	terasz	csm.ker.	4,50
--------	--------	----------	------

L17 lakás(L 29 lakás)			
L17.01	előtér	kerámia	2,79
L17.02	fürdő	kerámia	5,01
L17.03	étkező- konyha	kerámia	6,02
L17.04	nappali	lam.parketta	16,96
L17.05	hálófülke	lam.parketta	7,10
L17.06	gardr.	lam.parketta	2,23

L17.07	terasz	csm.ker.	4,50
--------	--------	----------	------


L18 lakás(L 30 lakás)			
L18.01	et.	kerámia	4,59
L18.02	wc	kerámia	1,68
L18.03	étkező- konyha	kerámia	9,06
L18.04	nappali	lam.parketta	17,04
L18.05	közl.	kerámia	2,64
L18.06	háló	lam.parketta	10,73
L18.07	fürdő	kerámia	4,78
L18.08	háló	lam.parketta	10,73

L18.09	terasz	csm.ker.	4,50
--------	--------	----------	------

L19 lakás(L 31 lakás)			
L19.01	előtér	kerámia	3,63
L19.02	étkező- konyha	kerámia	7,47
L19.03	nappali	lam.parketta	16,02
L19.04	háló	lam.parketta	10,29
L19.05	fürdő	kerámia	3,60
L19.06	wc	kerámia	1,46

L19.07	terasz	csm.ker.	4,50
--------	--------	----------	------

±0,00 = 121,31 mBf (földszinti padlóvonal)

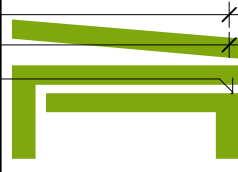	Tutiterv Tervező és Kivitelező Kft 9022 Győr, Czuczor G. u. 13. - tel./fax: 96/525-600 - web: www.tutiterv.hu		Felelős tervező: Tutervai Mátyás ÉI 08-0112	
	A terv a TUTITERV Kft szellemi tulajdona, melynek védelmét törvény biztosítja		T. Czirják Éva É 08-0113	
	Megrendelő neve és címe: ANENDA Kft 9200 Mosonmagyaróvár, Kálnoki u. 22/1			
Ép. neve és helye: 68 lakásos társasház 9200 Mosonmagyaróvár, Hubertusz u. Hrsz.:587/4		Tervfajta: engedélyezési terv	Lépték: 1:100	
Rajz megnevezése: B épület I. és II. emeleti alaprajz		Dátum: 2016.01.	Rajzsám: É-04	
		Munkaszám: 1510/02		