


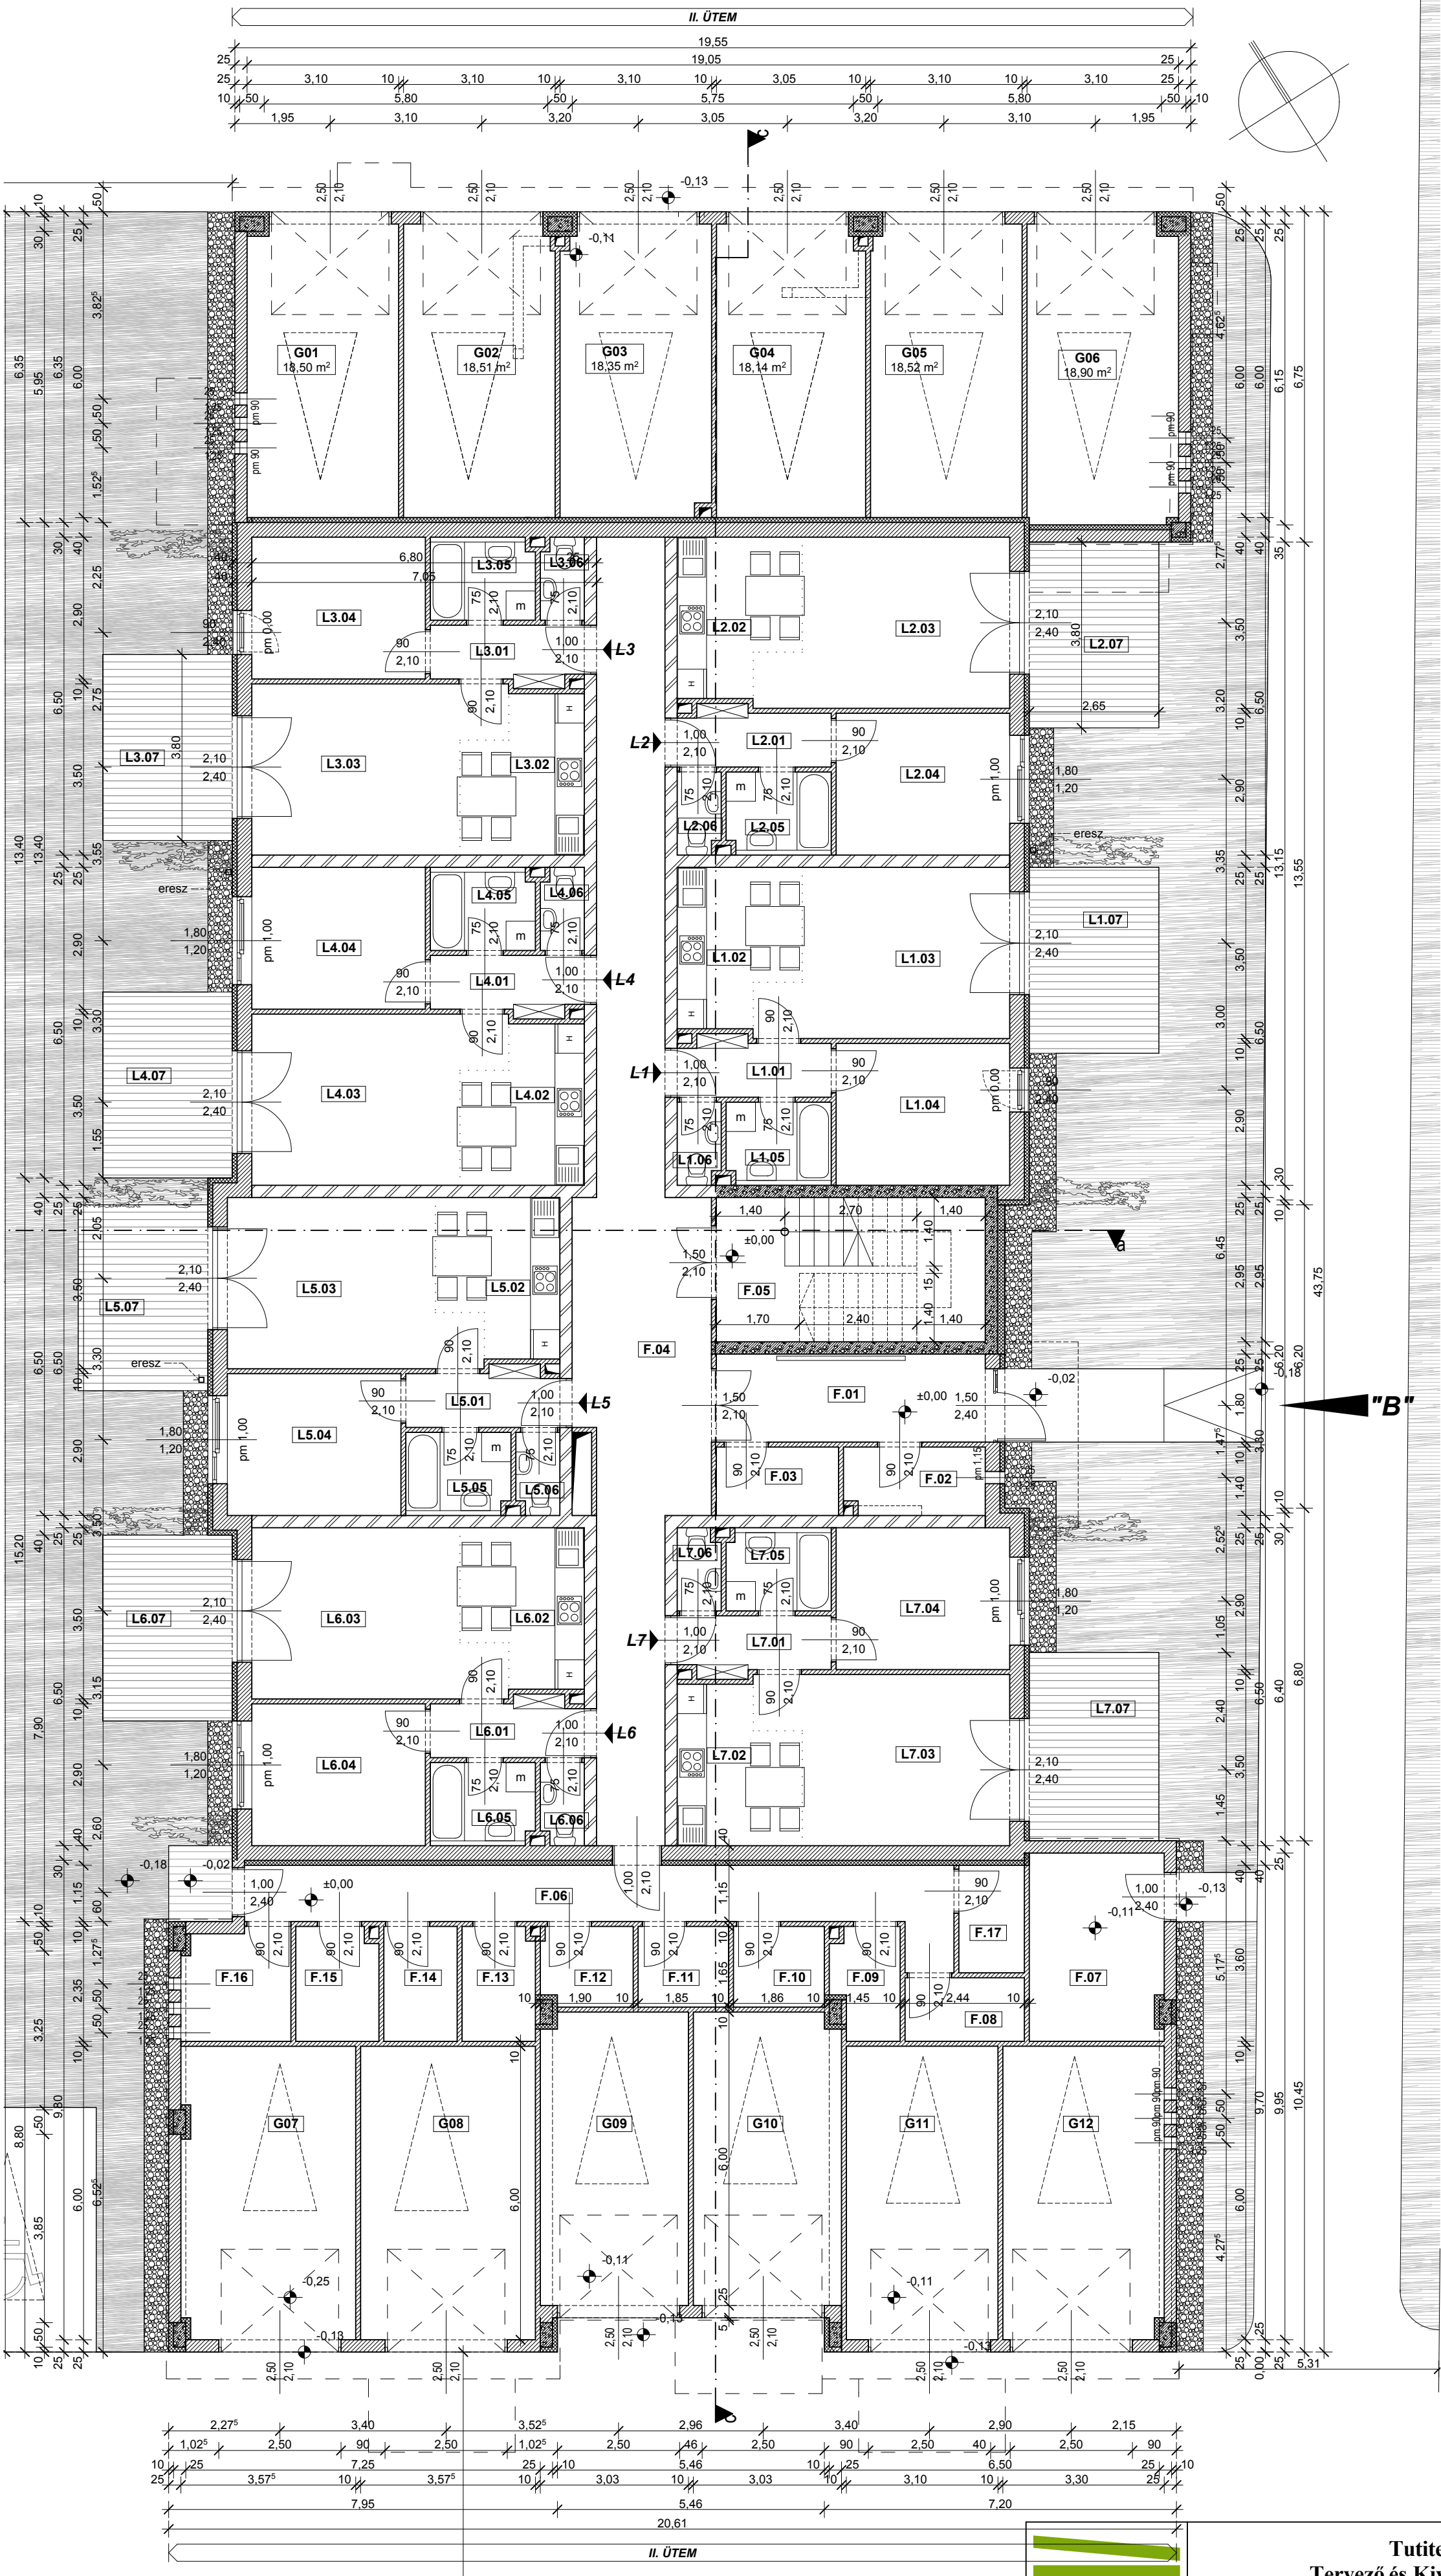

B épület: közös helyiségek:			
F.01	szélfogó	kerámia	9,90
F.02	kukatároló	kerámia	3,97
F.03	tároló	kerámia	3,50
F.04	közlekedő	kerámia	45,98
F.05	lépcsőház	kerámia	16,22
F.06	közlekedő	kerámia	17,73
F.07	babakocsi és kerékpártároló	kerámia	10,48
F.08	tároló	kerámia	3,17
F.09	tároló	kerámia	2,97
F.10	tároló	kerámia	3,07
F.11	tároló	kerámia	3,05
F.12	tároló	kerámia	3,02
F.13	tároló	kerámia	3,47
F.14	tároló	kerámia	3,53
F.15	tároló	kerámia	3,89
F.16	tároló	kerámia	5,00
F.17	tároló	kerámia	2,95
G01	garázs	sim. beton	18,50
G02	garázs	sim. beton	18,51
G03	garázs	sim. beton	18,35
G04	garázs	sim. beton	18,14
G05	garázs	sim. beton	18,52
G06	garázs	sim. beton	18,90
G07	garázs	sim. beton	21,22
G08	garázs	sim. beton	21,45
G09	garázs	sim. beton	18,06
G10	garázs	sim. beton	18,06
G11	garázs	sim. beton	18,60
G12	garázs	sim. beton	19,71
			369,93

L 1 lakás			
L1.01	előtér	kerámia	3,63
L1.02	étkező- konyha	kerámia	7,47
L1.03	nappali	lam.parketta	16,02
L1.04	háló	lam.parketta	10,29
L1.05	fürdő	kerámia	3,59
L1.06	wc	kerámia	1,47

L1.07	terasz	csm.ker.	10,07
-------	--------	----------	-------

L 2 lakás			
L2.01	előtér	kerámia	3,63
L2.02	étkező- konyha	kerámia	7,47
L2.03	nappali	lam.parketta	16,02
L2.04	háló	lam.parketta	10,29
L2.05	fürdő	kerámia	3,59
L2.06	wc	kerámia	1,47

L2.07	terasz	csm.ker.	10,07
-------	--------	----------	-------

L 3 lakás			
L3.01	előtér	kerámia	3,63
L3.02	étkező- konyha	kerámia	7,47
L3.03	nappali	lam.parketta	16,02
L3.04	háló	lam.parketta	10,29
L3.05	fürdő	kerámia	3,59
L3.06	wc	kerámia	1,47

L3.07	terasz	csm.ker.	10,07
-------	--------	----------	-------

L 4 lakás			
L4.01	előtér	kerámia	3,63
L4.02	étkező- konyha	kerámia	7,47
L4.03	nappali	lam.parketta	16,02
L4.04	háló	lam.parketta	10,29
L4.05	fürdő	kerámia	3,59
L4.06	wc	kerámia	1,47

L4.07	terasz	csm.ker.	10,07
-------	--------	----------	-------

L 5 lakás			
L5.01	előtér	kerámia	3,63
L5.02	étkező- konyha	kerámia	7,47
L5.03	nappali	lam.parketta	16,02
L5.04	háló	lam.parketta	10,29
L5.05	fürdő	kerámia	3,59
L5.06	wc	kerámia	1,47

L5.07	terasz	csm.ker.	10,07
-------	--------	----------	-------


L 6 lakás			
L6.01	előtér	kerámia	3,63
L6.02	étkező- konyha	kerámia	7,47
L6.03	nappali	lam.parketta	16,02
L6.04	háló	lam.parketta	10,29
L6.05	fürdő	kerámia	3,59
L6.06	wc	kerámia	1,47

L6.07	terasz	csm.ker.	10,07
-------	--------	----------	-------

L 7 lakás			
L7.01	előtér	kerámia	3,63
L7.02	étkező- konyha	kerámia	7,47
L7.03	nappali	lam.parketta	16,02
L7.04	háló	lam.parketta	10,29
L7.05	fürdő	kerámia	3,60
L7.06	wc	kerámia	1,46

L7.07	terasz	csm.ker.	10,07
-------	--------	----------	-------

±0,00 = 121,31 mBf (földszinti padlóvonal)

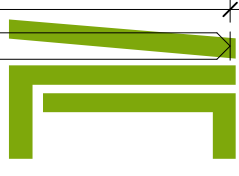 Tutiterv Tervező és Kivitelező Kft 9022 Győr, Czuczor G. u. 13. - tel./fax: 96/525-600 - web: www.tutiterv.hu A terv a TUTITERV Kft szellemi tulajdona, melynek védelmét törvény biztosítja	Felelős tervező: Tutervai Mátyás É1 08-0112 T. Czirják Éva É 08-0113
Megrendelő neve és címe: ANENDA Kft 9200 Mosonmagyaróvár, Kálnoki u. 22/1	Tervfajta: engedélyezési terv Lépték: 1:100
Ép. neve és helye: 68 lakásos társasház 9200 Mosonmagyaróvár, Hubertusz u. Hrsz.:587/4	Dátum: 2016.02. Rajzsám: É-02/m2
Rajz megnevezése: B épület földszinti alaprajz	Munkaszám: 1510/02